

DACHAUFSICHT / BEFESTIGTE FLÄCHEN 1:500

LEGENDE			
	MAUERWERK		GIPSKARTON / METALLSTÄNDERWÄNDE
	BETON UNBEWEHRT		SCHMUTZWASSERLEITUNG
	BETON BEWEHRT		REGENWASSERLEITUNG
	PFLASTERFLÄCHE		GRUNDSTÜCKSGRENZE
	RETENTIONSRAUM		RETENTIONSRAUM

# VORHABEN - UND ERSCHLIESSUNGSPLAN

VORHABENBEZOGENER BEBAUUNGSPLAN  
"DEMENZPFLEGEINRICHTUNG KLEINFELDSTRASSE"

BAUHERR: ANDREAS FRIESER  
BENZSTRASSE 3  
93053 REGENSBURG


BAUORT: FL.NR.: 306  
GEMARKUNG OBERTRAUBLING  
KLEINFELDSTRASSE 5  
OBERTRAUBLING - OT NIEDERTRAUBLING

GEMEINDE OBERTRAUBLING: \_\_\_\_\_

## ENTWÄSSERUNG EG/OG M 1/200

ENTWURFS-VERFASSER: **A I S**  
GESELLSCHAFT FÜR ARCHITEKTUR mbH  
MARTIN SCHEUERER DIPL. ING. ARCHITEKT  
BIRGIT SCHEUERER PROF. DR. ING. ARCHITEKTIN

93059 REGENSBURG WÖHRDSTR. 54C  
TELEFON 09 41 - 58 618 10  
TELEFAX 09 41 - 58 618 28

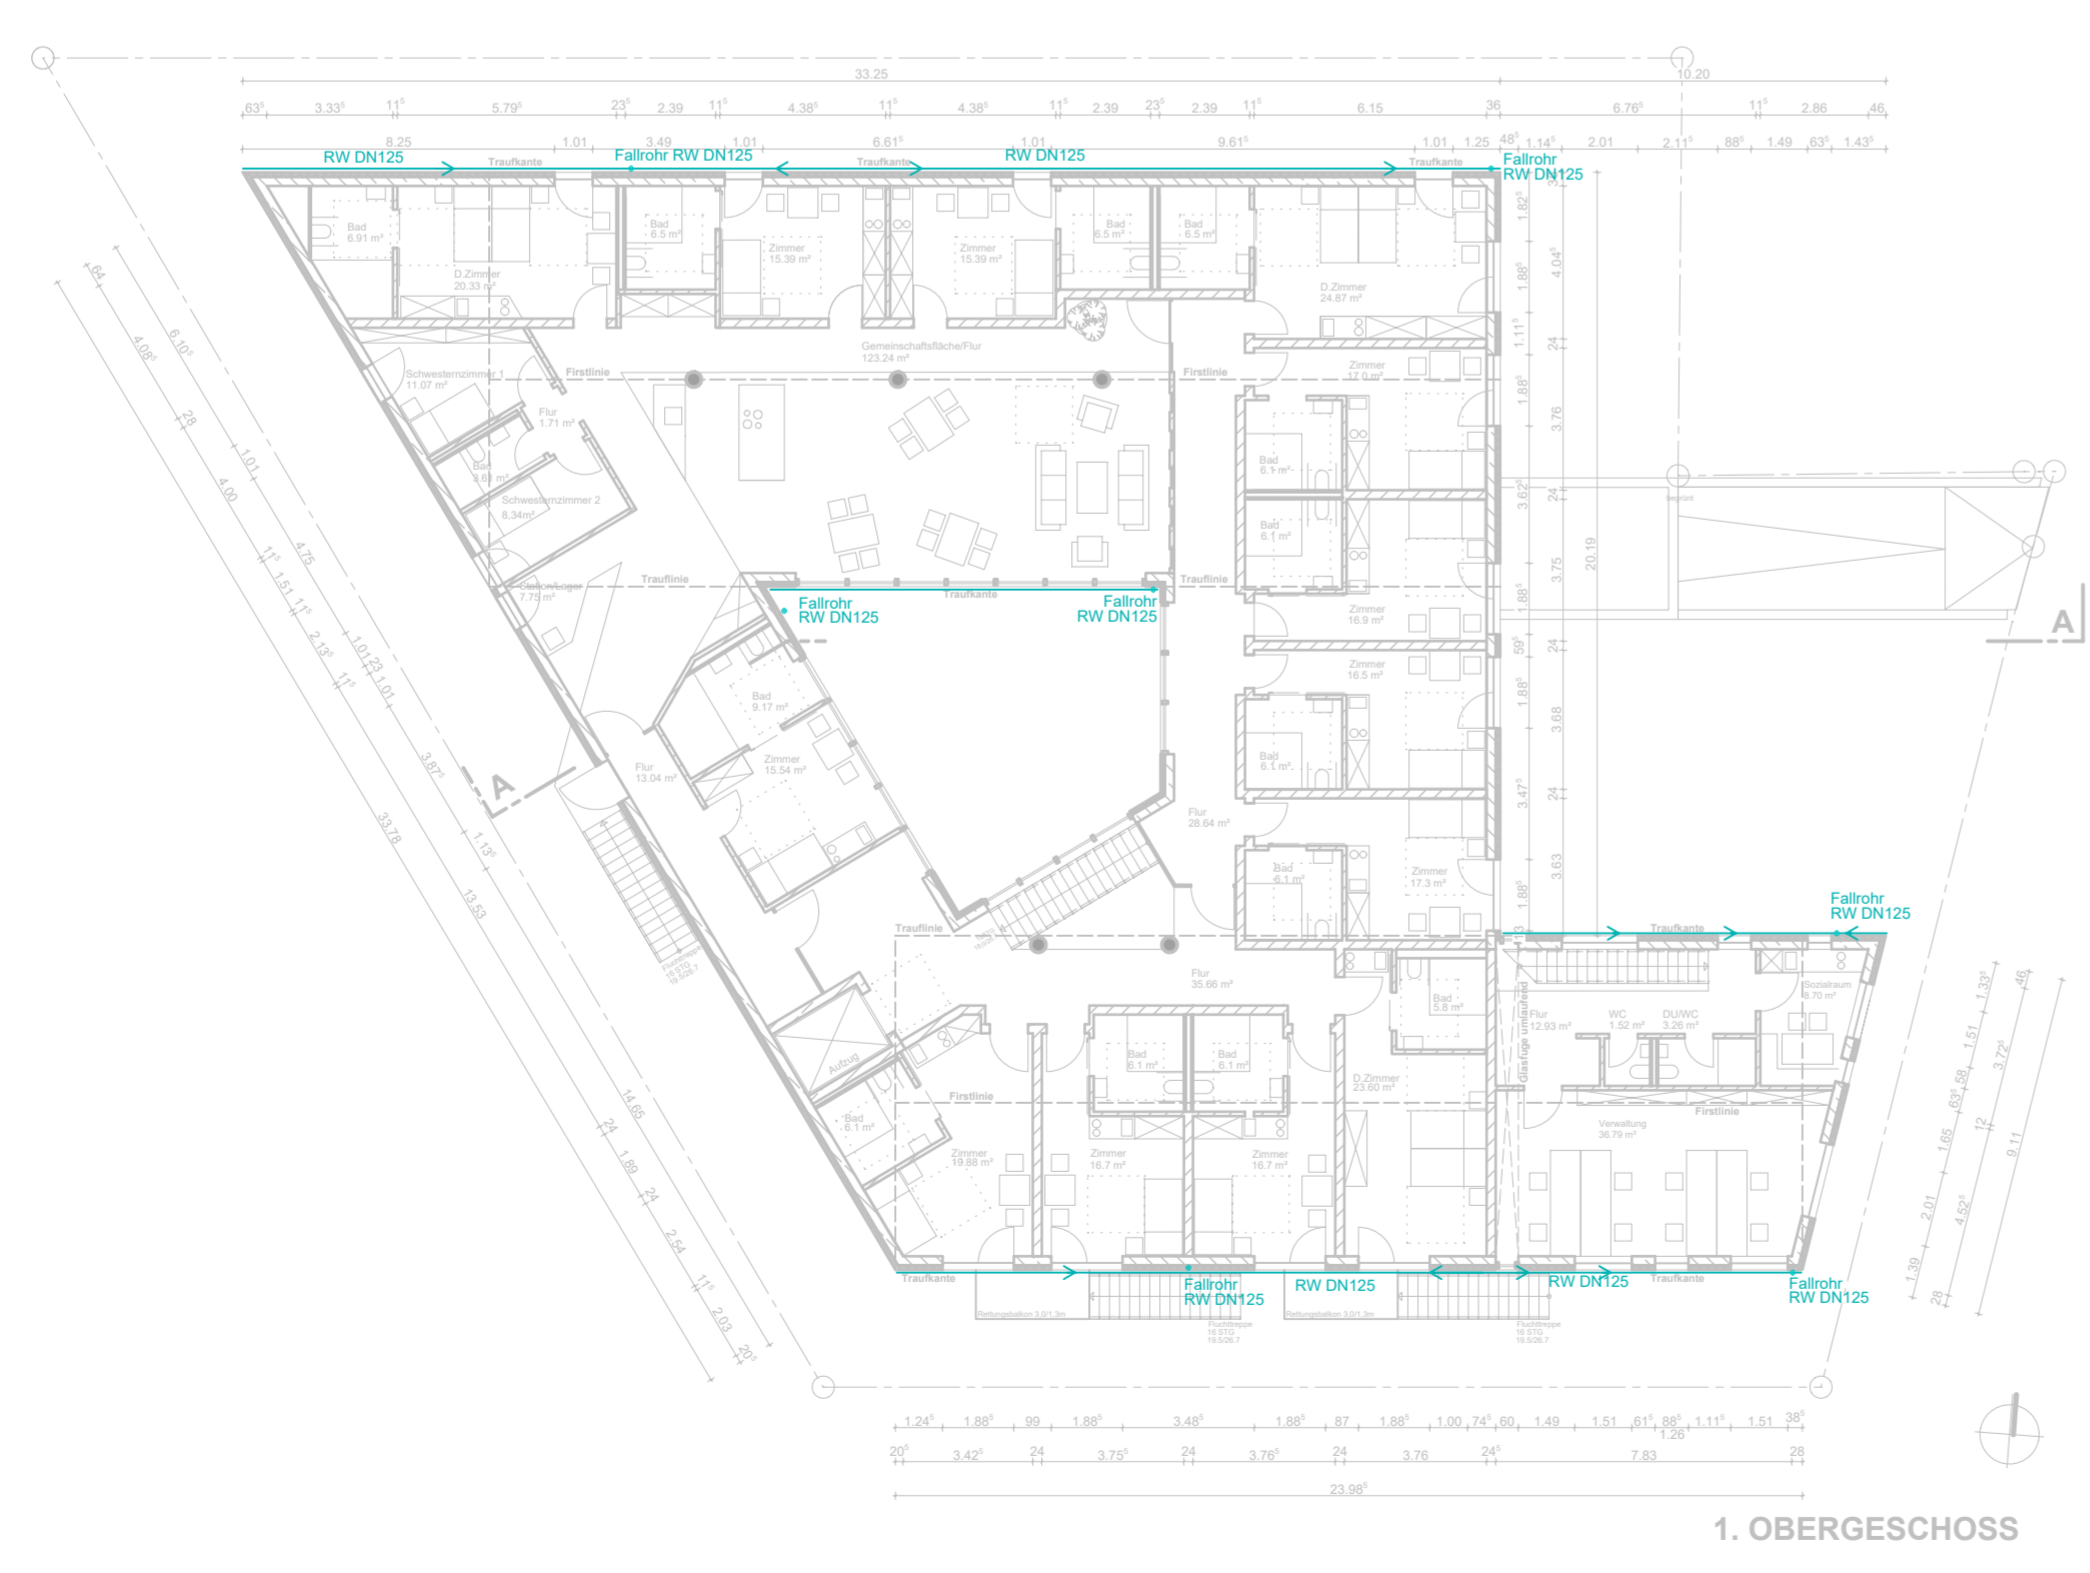

BAUABSCHNITT	PLAN NR. IDX	DATUM/BEARB.	IDX	ÄNDERUNGEN:
	B004	GEZ.: 19.12.2022 FS GEPR.:		